



ХАРАКТЕРНЫЕ ПОПЕРЕЧНЫЕ ПРОФИЛИ

ПК 0+30
Ось 2

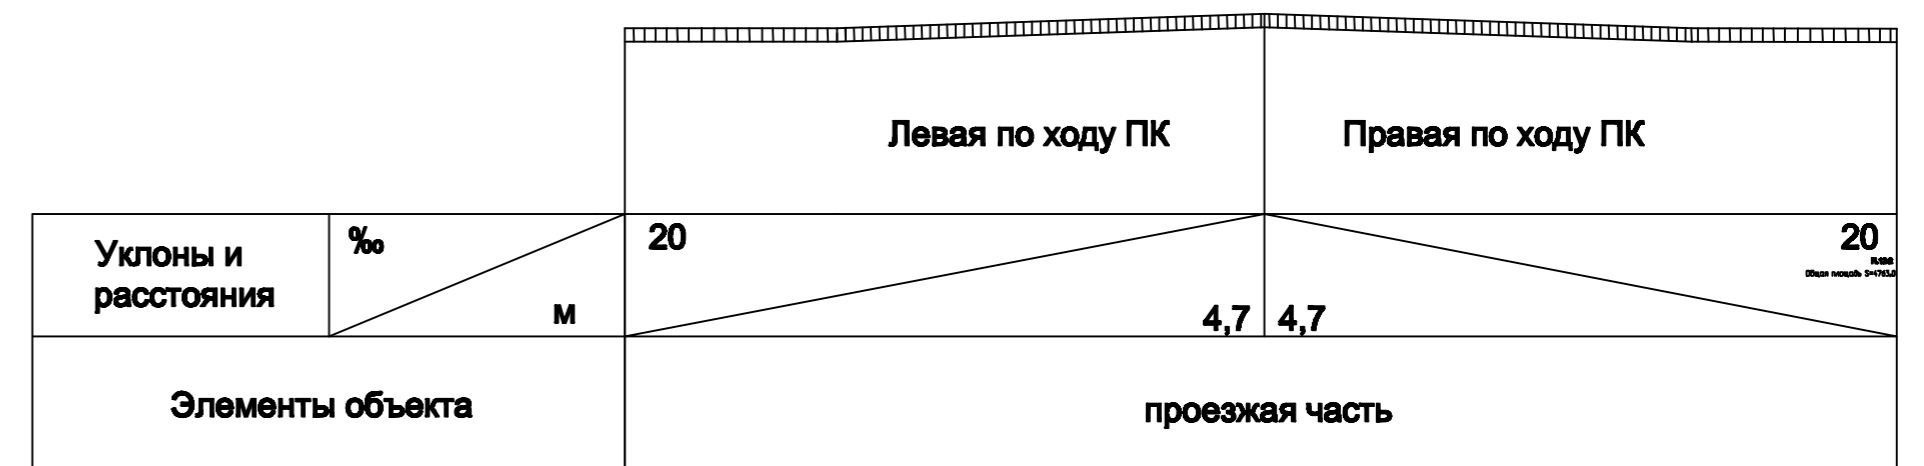

ПК 0+37
Ось 1

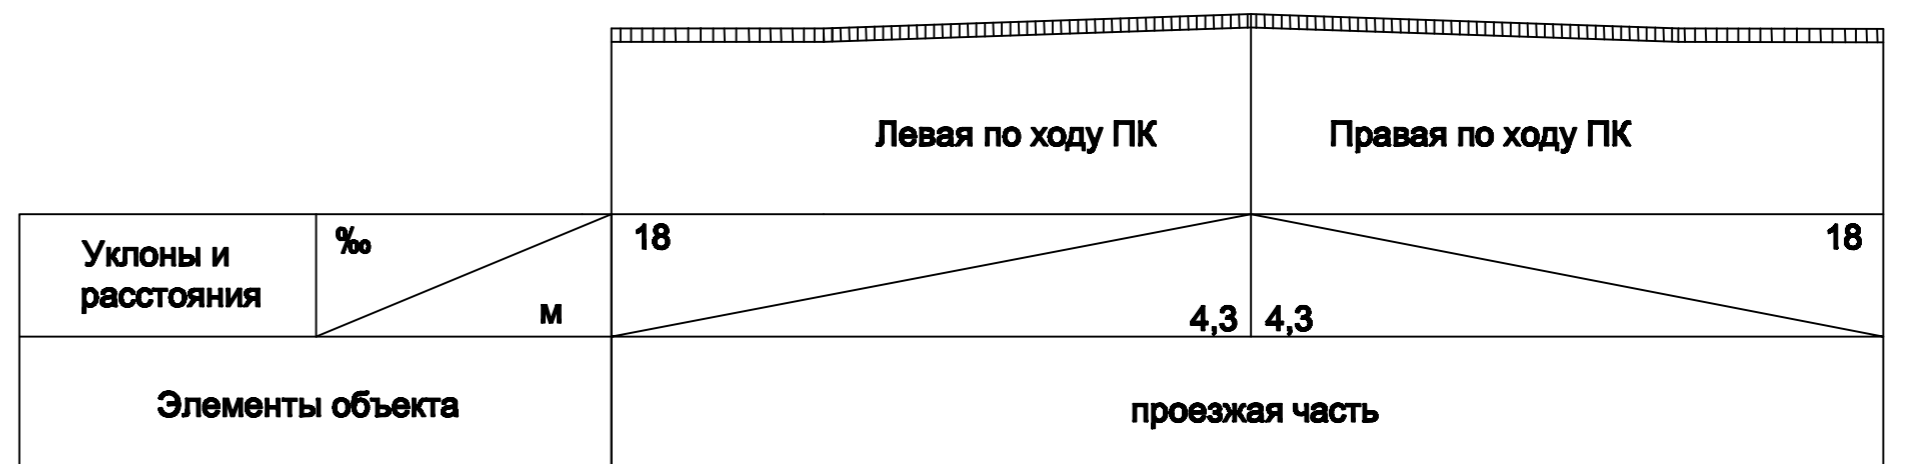

Заказчик : Управа района Нижегородский					
Юго-Восточный Административный округ					
Фамилия			Подпись		
Гип	Родина М.А.	11.11			
Рук.пр.	Лезута Е.С.	11.11			
Разраб.	Родим Е.В.	11.11			
План-схема объекта М 1:500			Стация	Лист	Листов
Карачаровская улица			1	1	1

