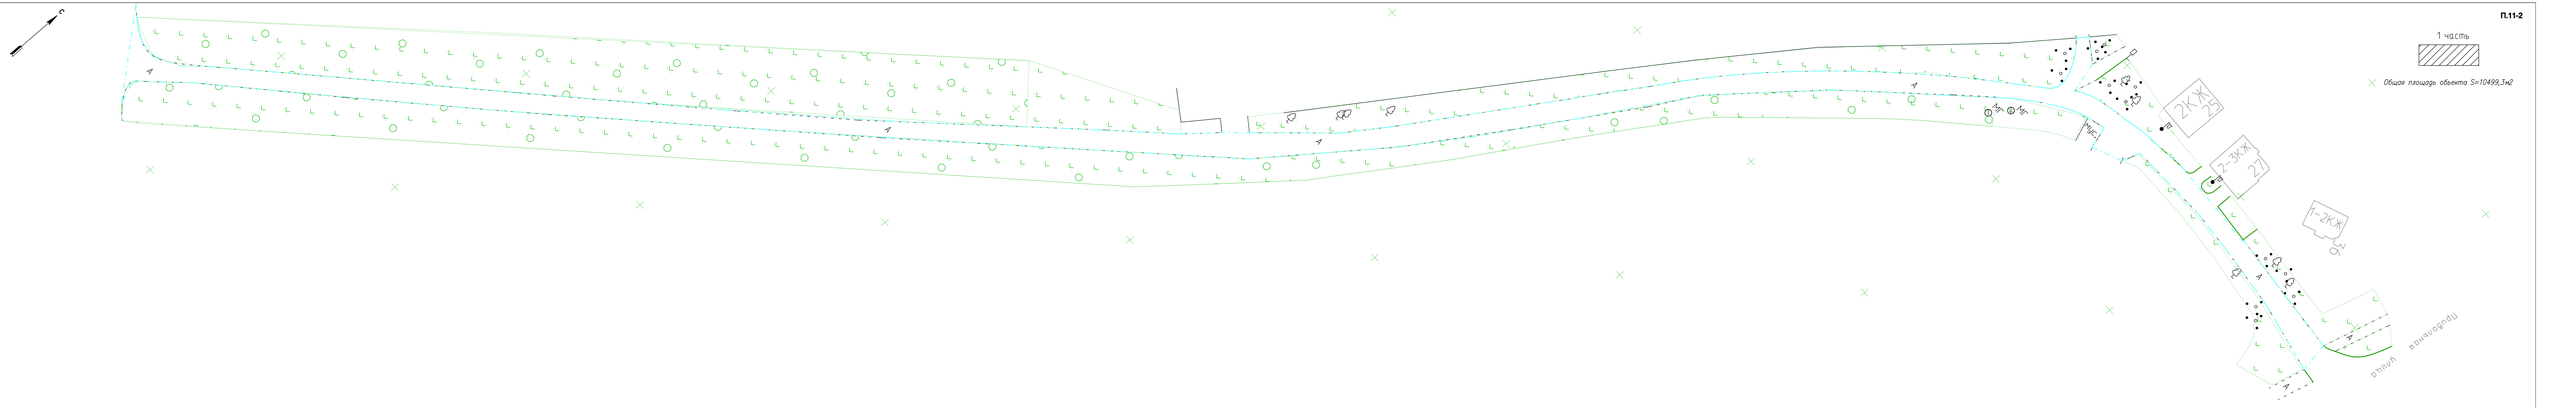

П.11-2

1 часть

Общая площадь объекта S=10499,3м2

					Заказчик : Управа района "Выхино-Жулебино"
					Юго-Восточный Административный округ
	Фамилия	Подпись	Дата		
ГИП	Родина М.А.		08.11	Топографическая съемка объекта М 1:500	Стадия / Лист / Листов
Рук.пр.	Лазуко Е.С.		08.11		Схема / 1 / 1
Разраб.	Табакин О.А.		08.11		
				Дорога в лесопарк между коттеджами и "Болгарстроем" (ул. Привольная д.30)	erapro

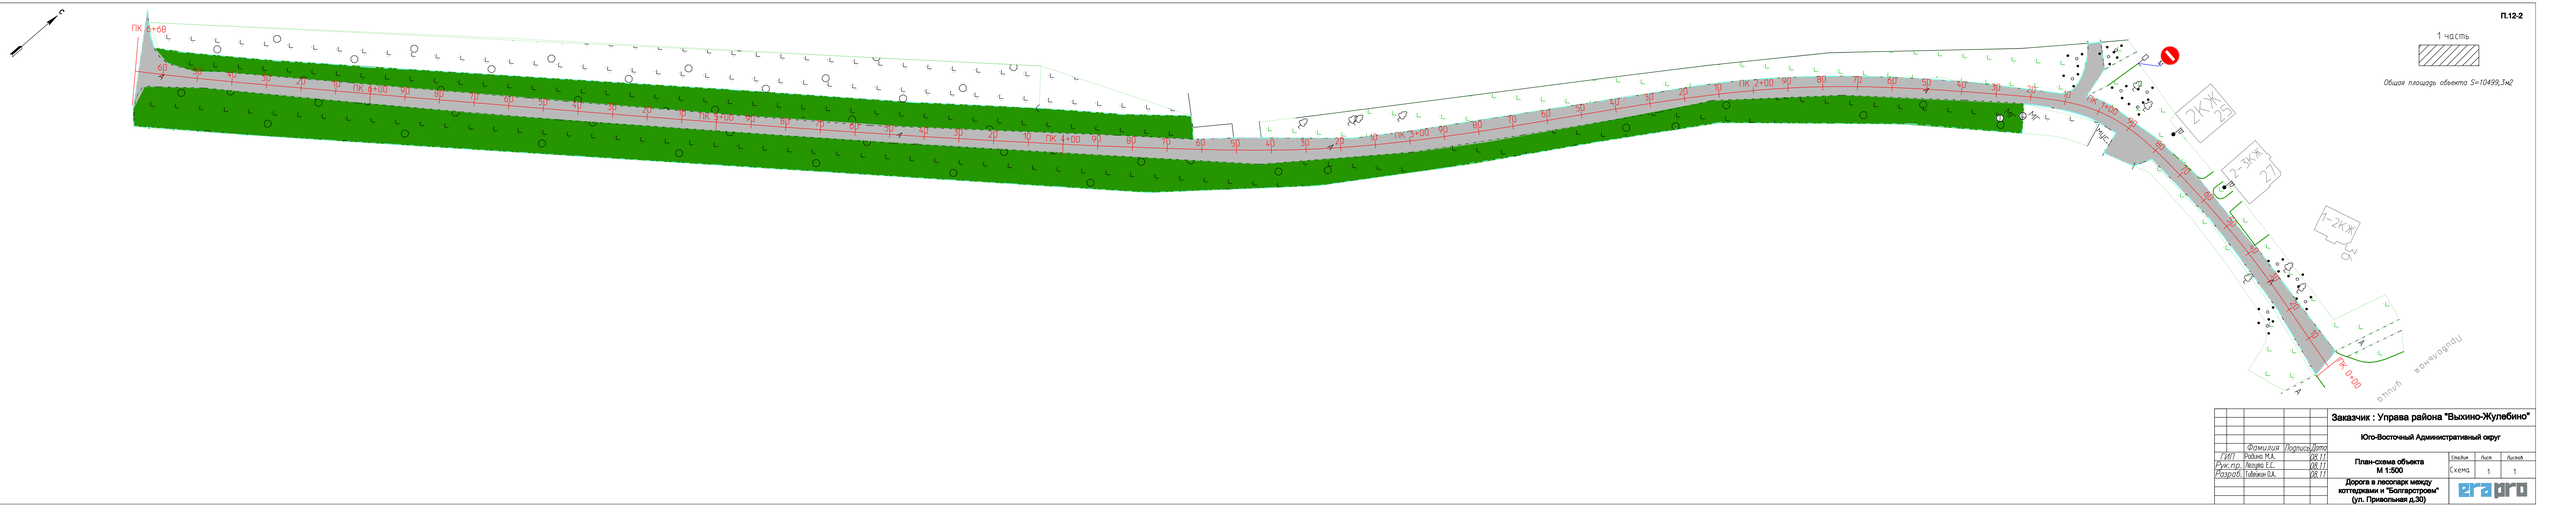

П.12-2

1 часть

Общая площадь объекта S=10499,3м2

					Заказчик : Управа района "Выхино-Жулебино"
					Юго-Восточный Административный округ
	Фамилия	Подпись	Дата		
ГИП	Родина М.А.		08.11	План-схема объекта М 1:500	Стадия / Лист / Листов
Рук.пр.	Лазуко Е.С.		08.11		Схема / 1 / 1
Разраб.	Табакин О.А.		08.11		
				Дорога в лесопарк между коттеджами и "Болгарстроем" (ул. Привольная д.30)	erapro